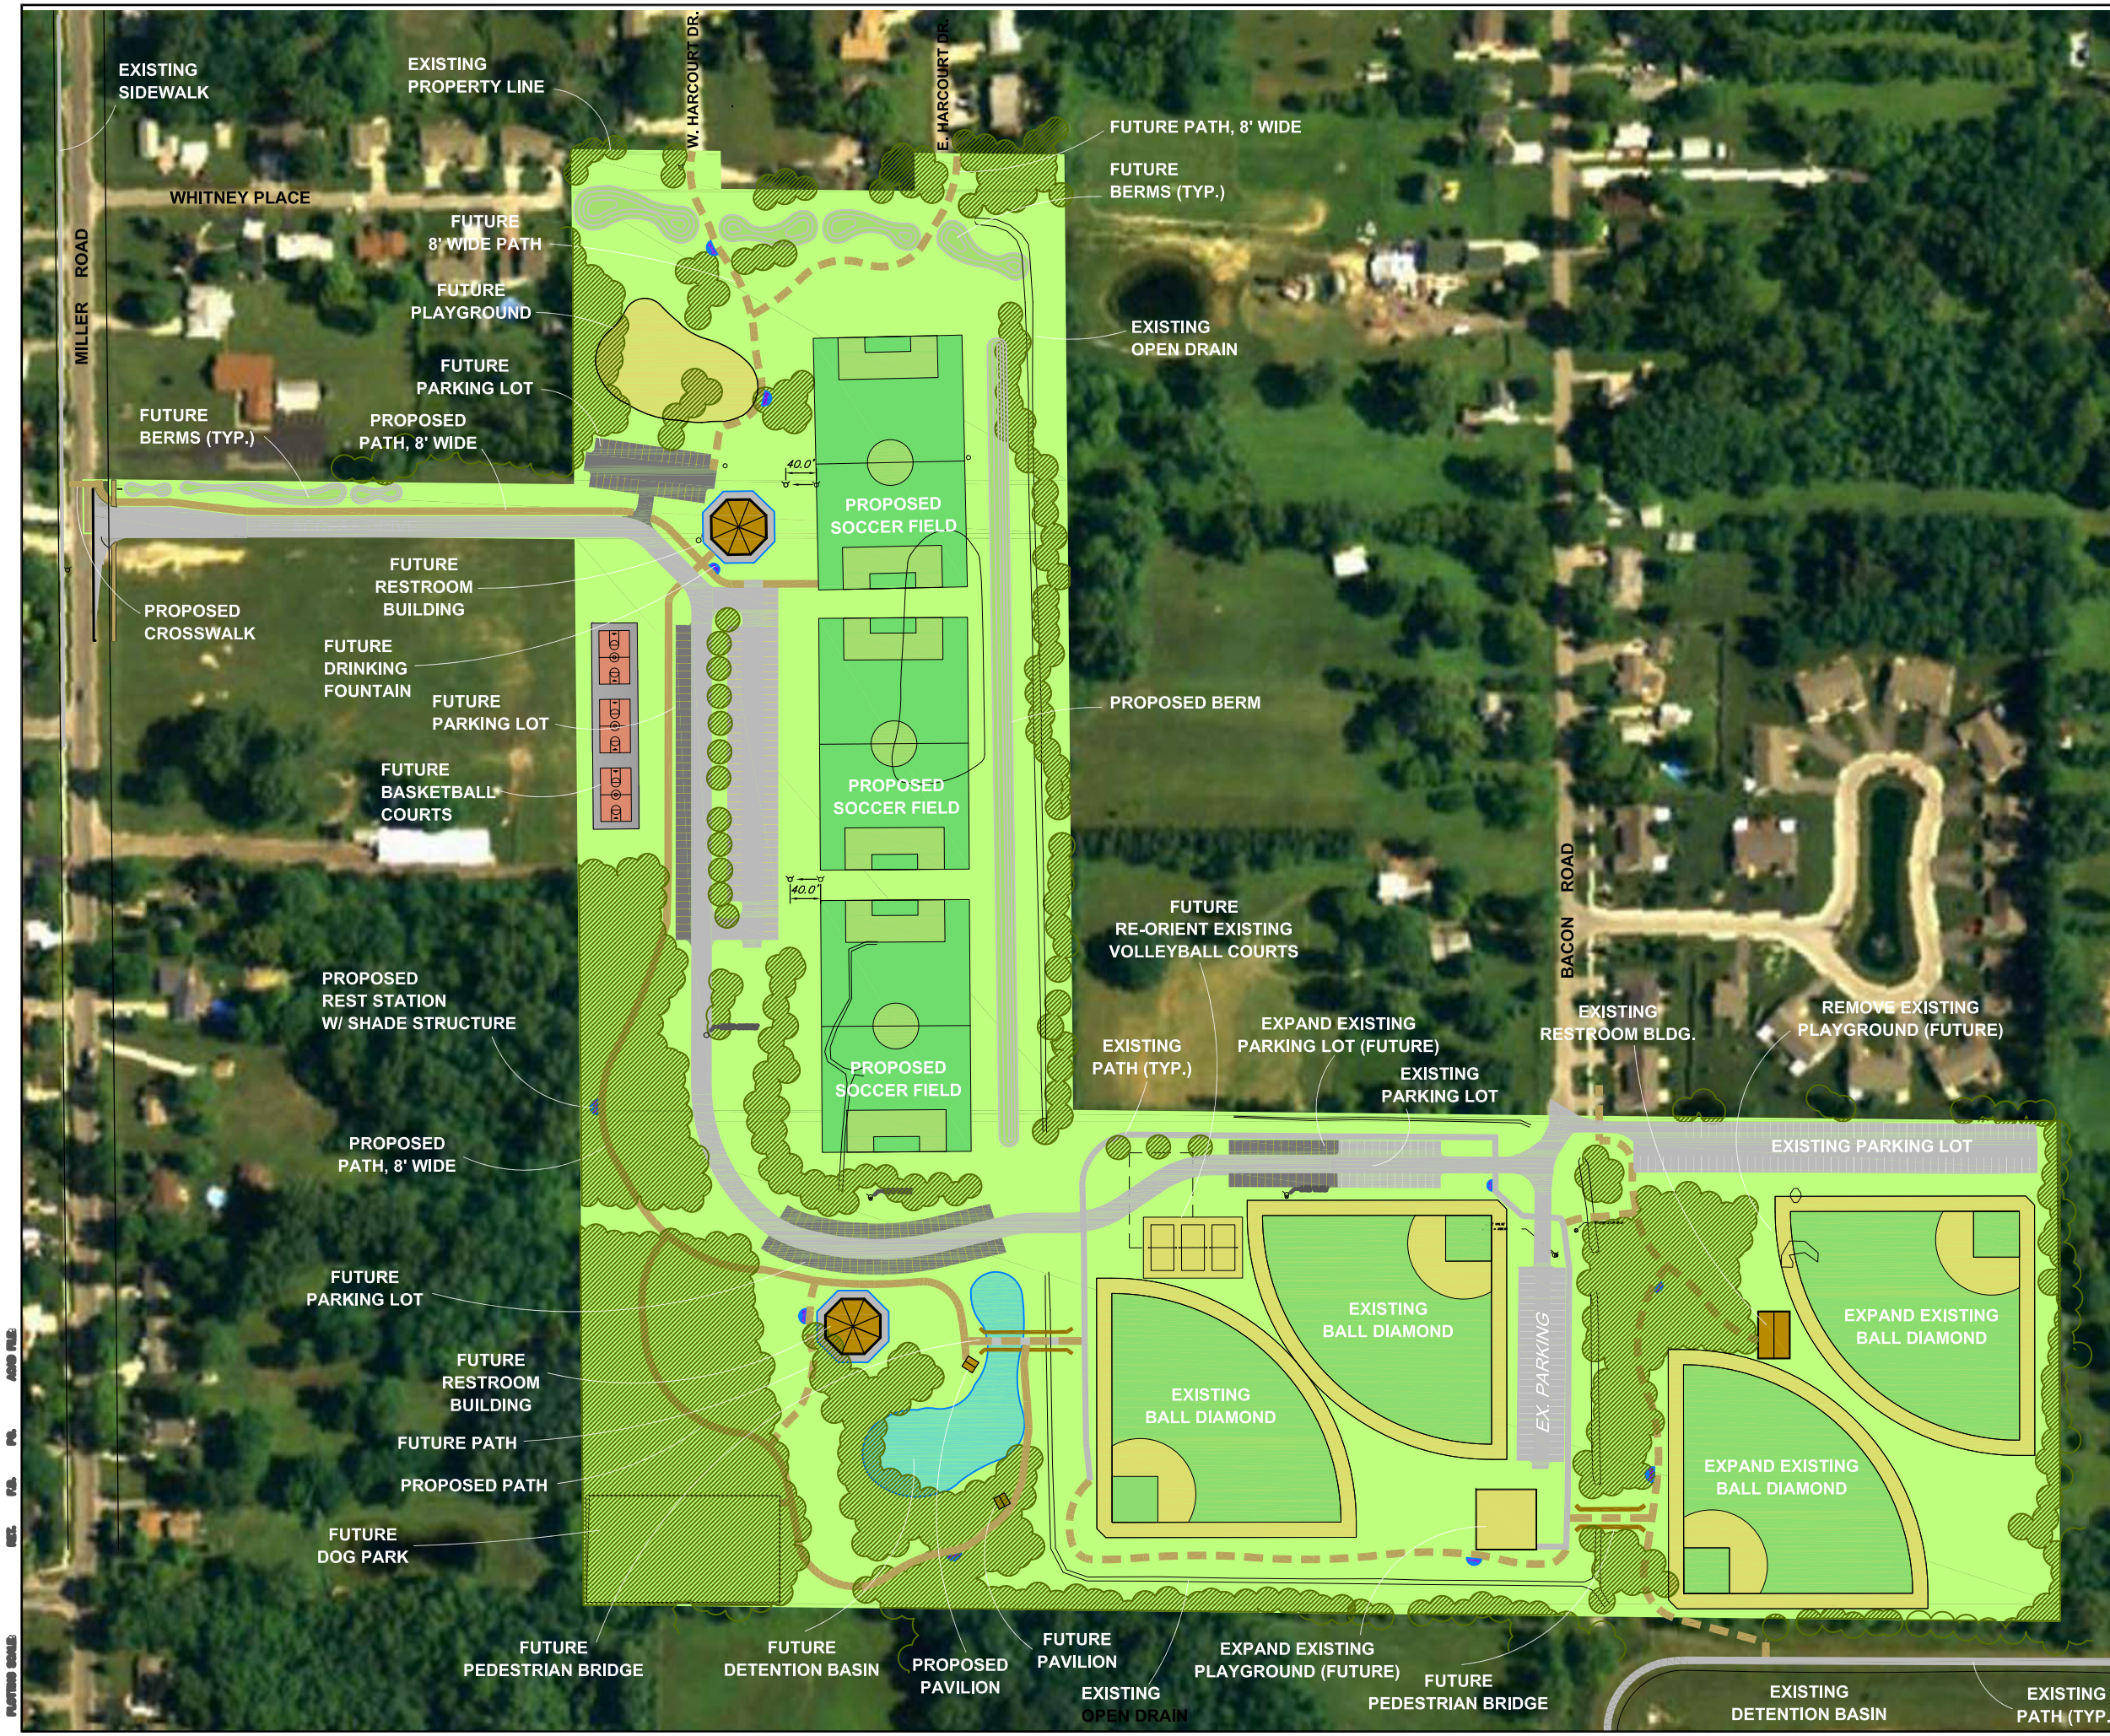

Concept Plan

ROBERTS PARK

www.thomastwp.org

249 North Miller Road
Saginaw, MI 48609
(989) 781-0150

N

www.spicergroup.com

230 S. Washington Avenue
Saginaw, MI 48607
(989) 754-4717

MARCH, 2010

118980SG2011

Aerial Imagery: Google Earth Pro

Q:\Proj\2011\118980SG2011-Roberts Park MNRTF\dwg\Concept-revised-2011-03-24.dwg, 4/5/2011 10:57:03 AM, Adobe PDF